



	Otsikko Keminmaa - Liakka 110kV saneeraus	Mittakaava 1:20 000	Paperi A4
	Yleiskartta	Päiväys 29.11.2023	Suunnittelija MHIR
	Piirustusnumero 4181-2-1	Tarkastaja/Hyväksyjä JRUO	Versio M0

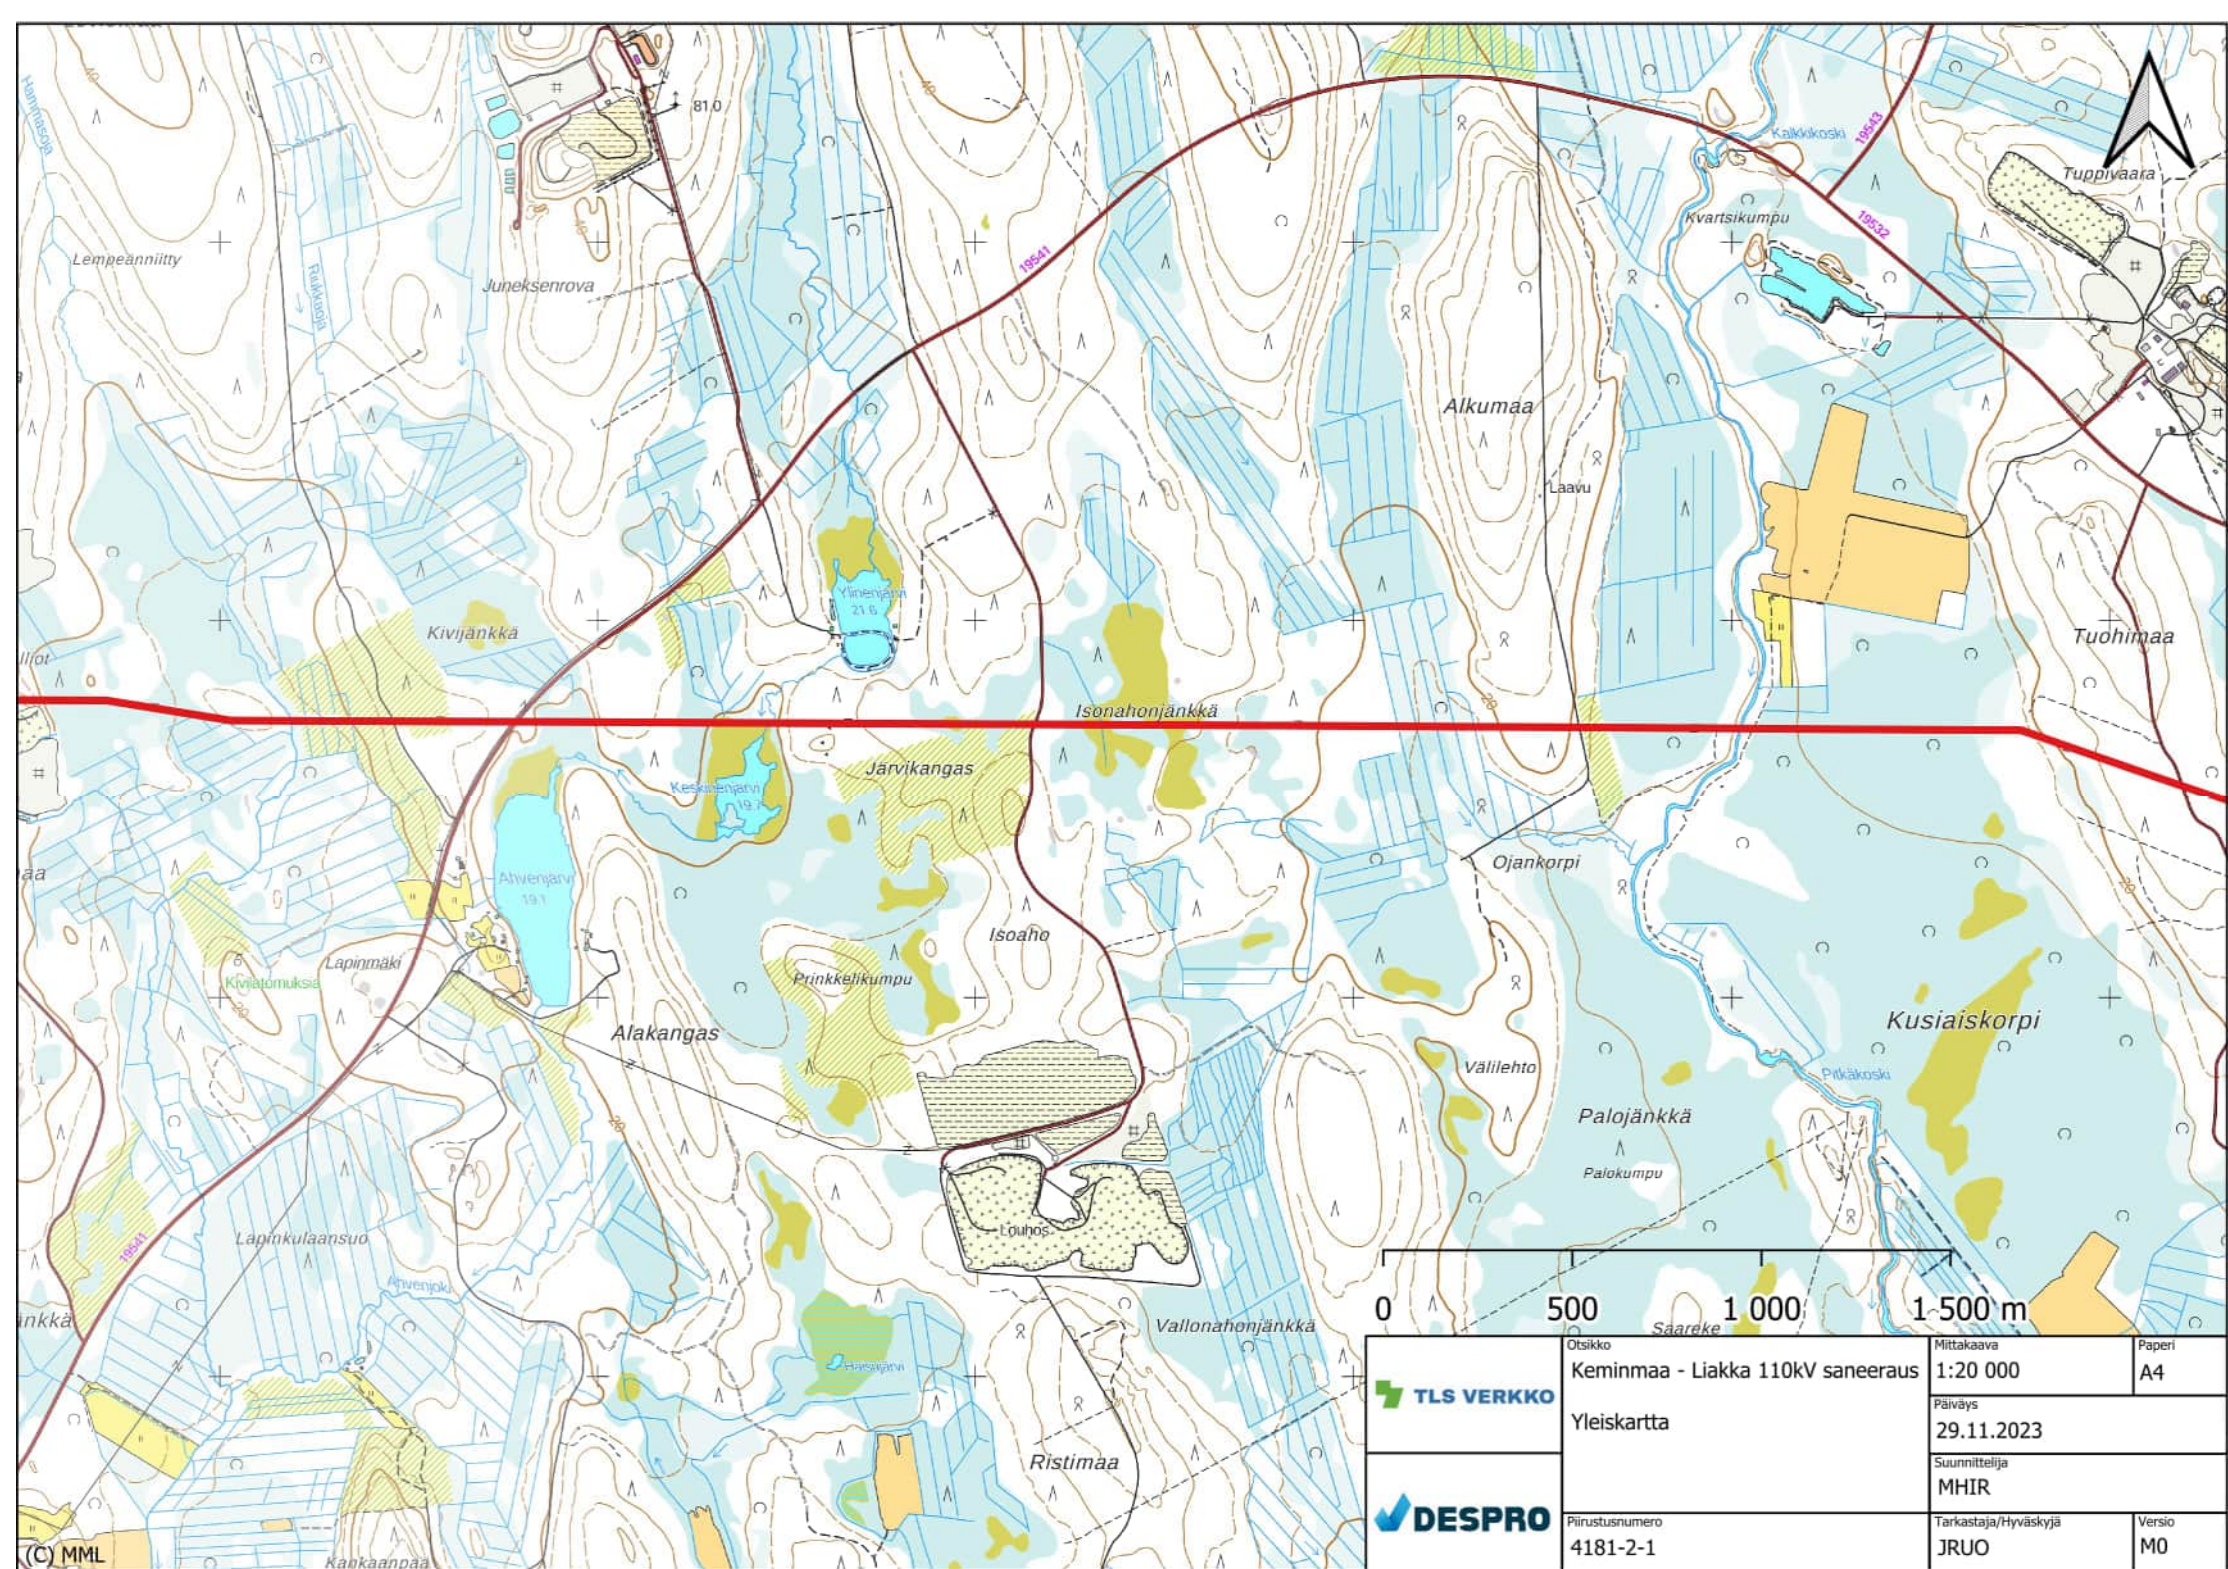

	Otsikko Keminmaa - Liakka 110kV saneeraus	Mittakaava 1:20 000	Paperi A4
	Yleiskartta	Päiväys 29.11.2023	Suunnittelija MHIR
	Piirustusnumero 4181-2-1	Tarkastaja/Hyväksyjä JRUO	Versio M0

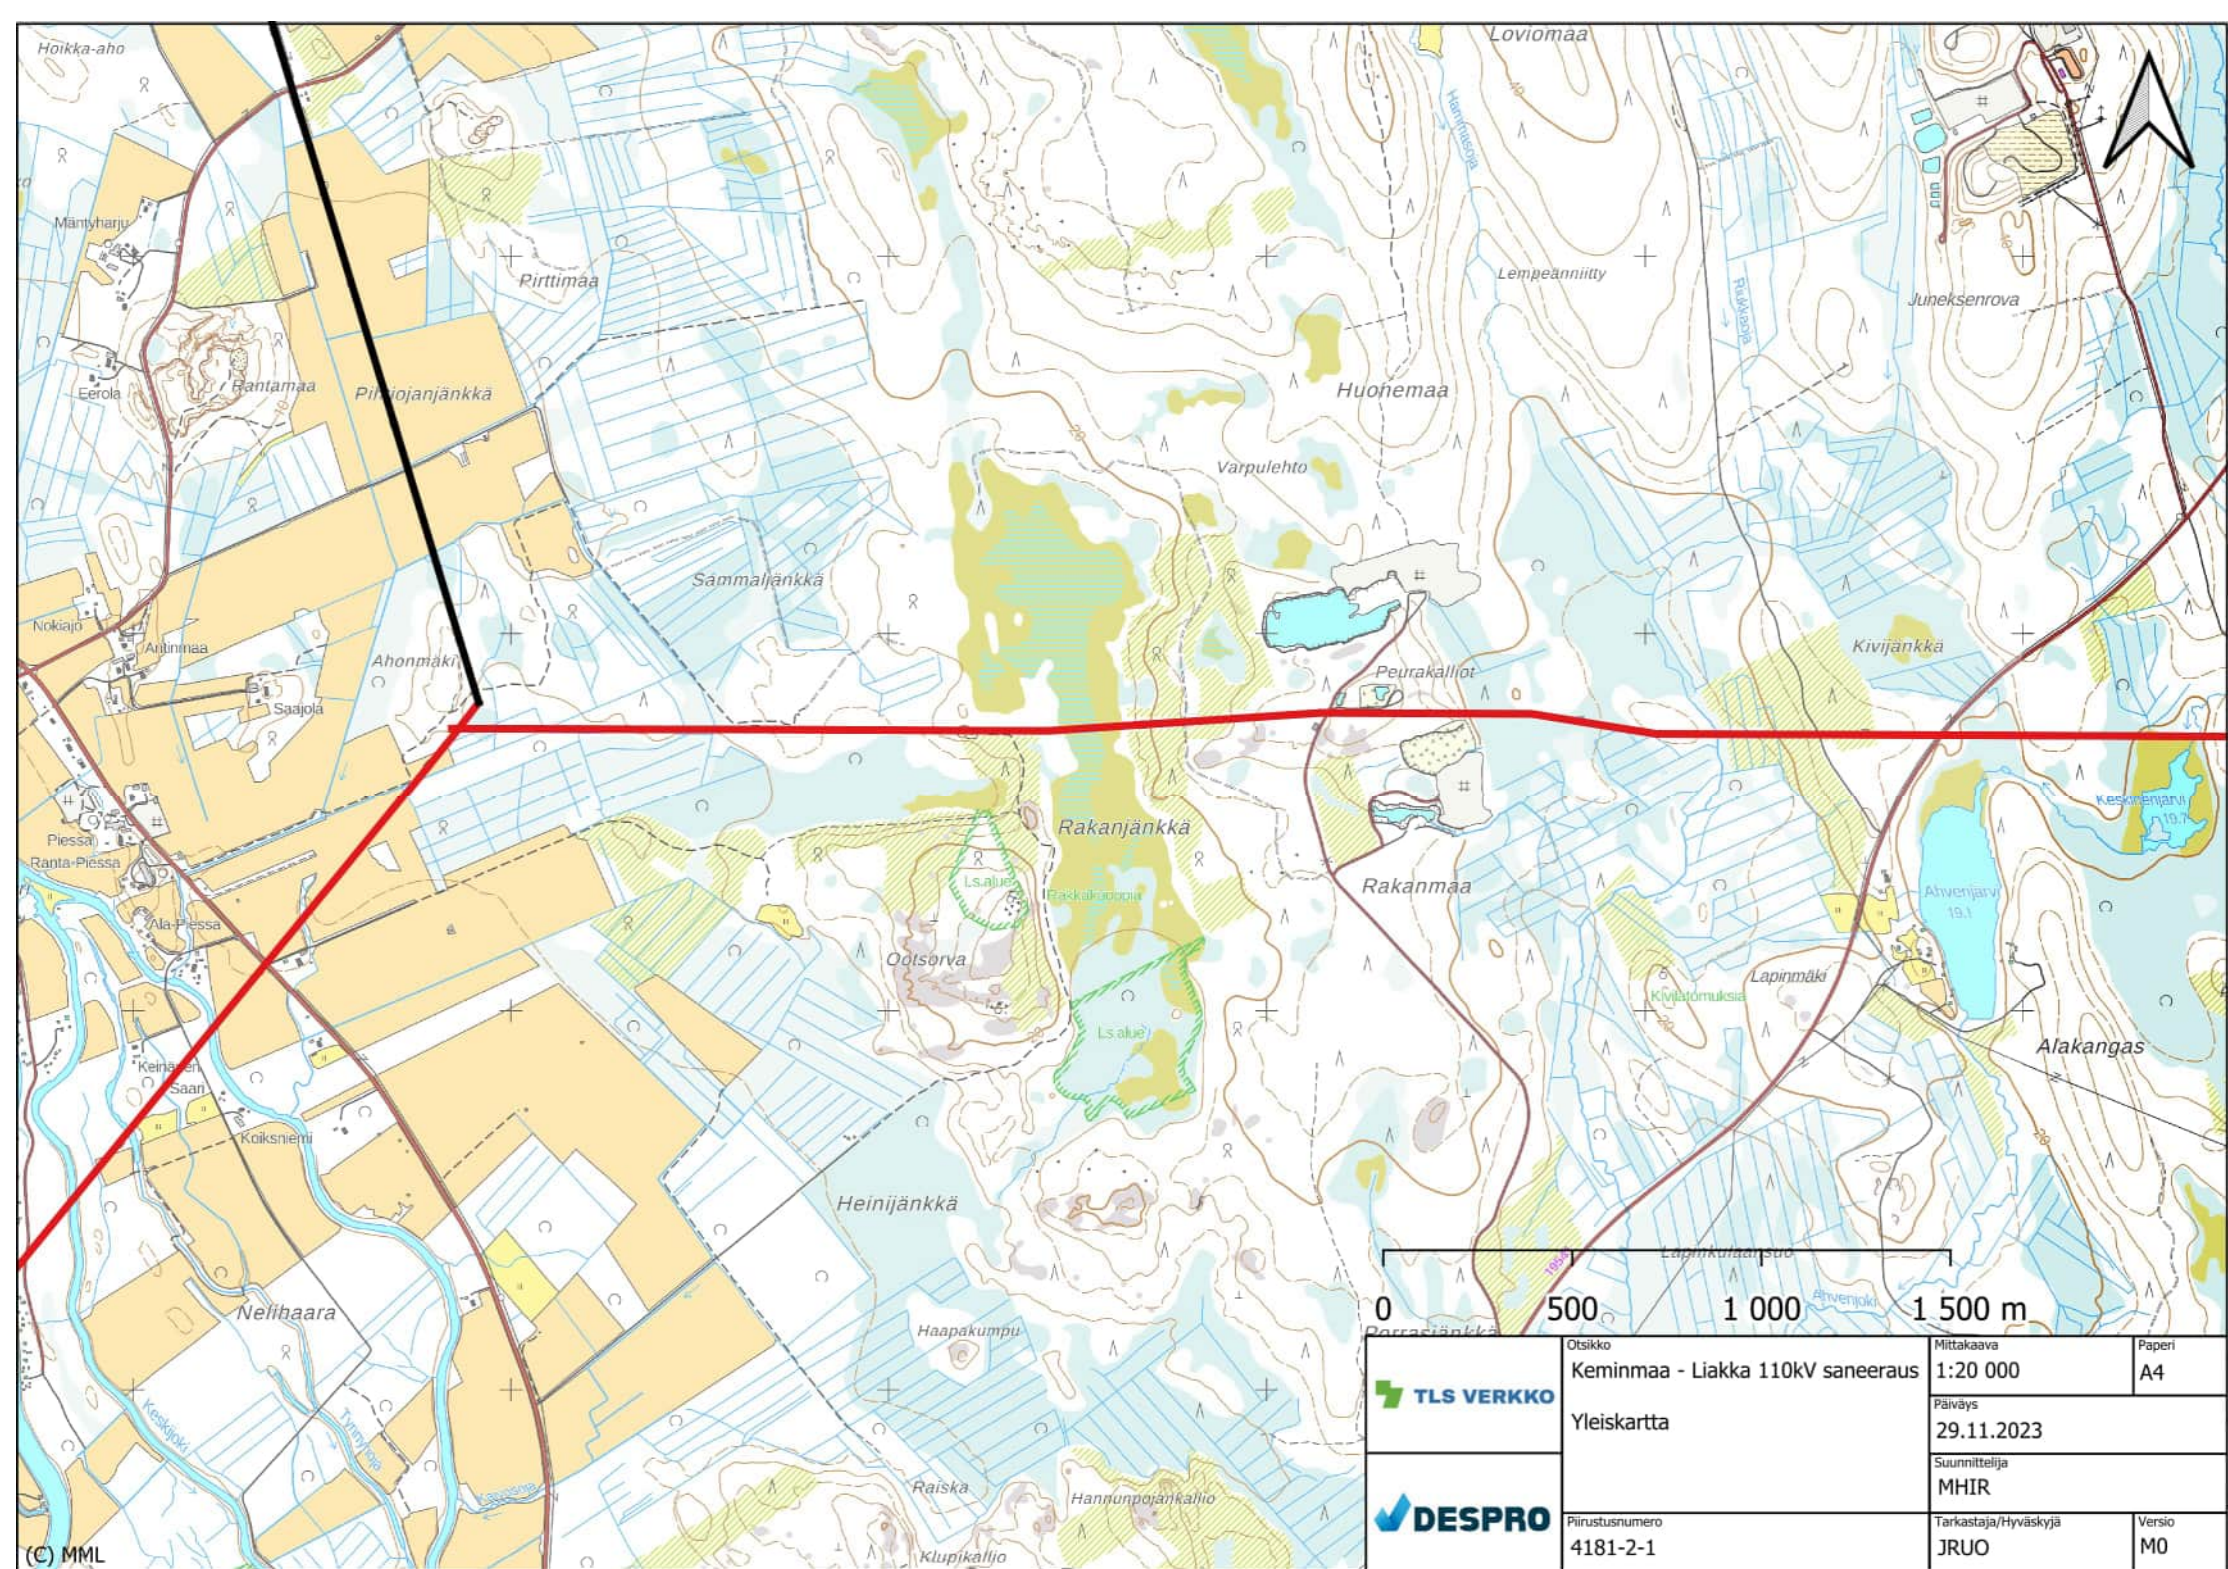

	Otsikko Kemijoki - Liakka 110kV saneeraus Yleiskartta	Mittakaava 1:20 000	Paperi A4
		Piirustusnumero 4181-2-1	Päiväys 29.11.2023 Suunnittelija MHIR Tarkastaja/Hyväksyjä JRUO