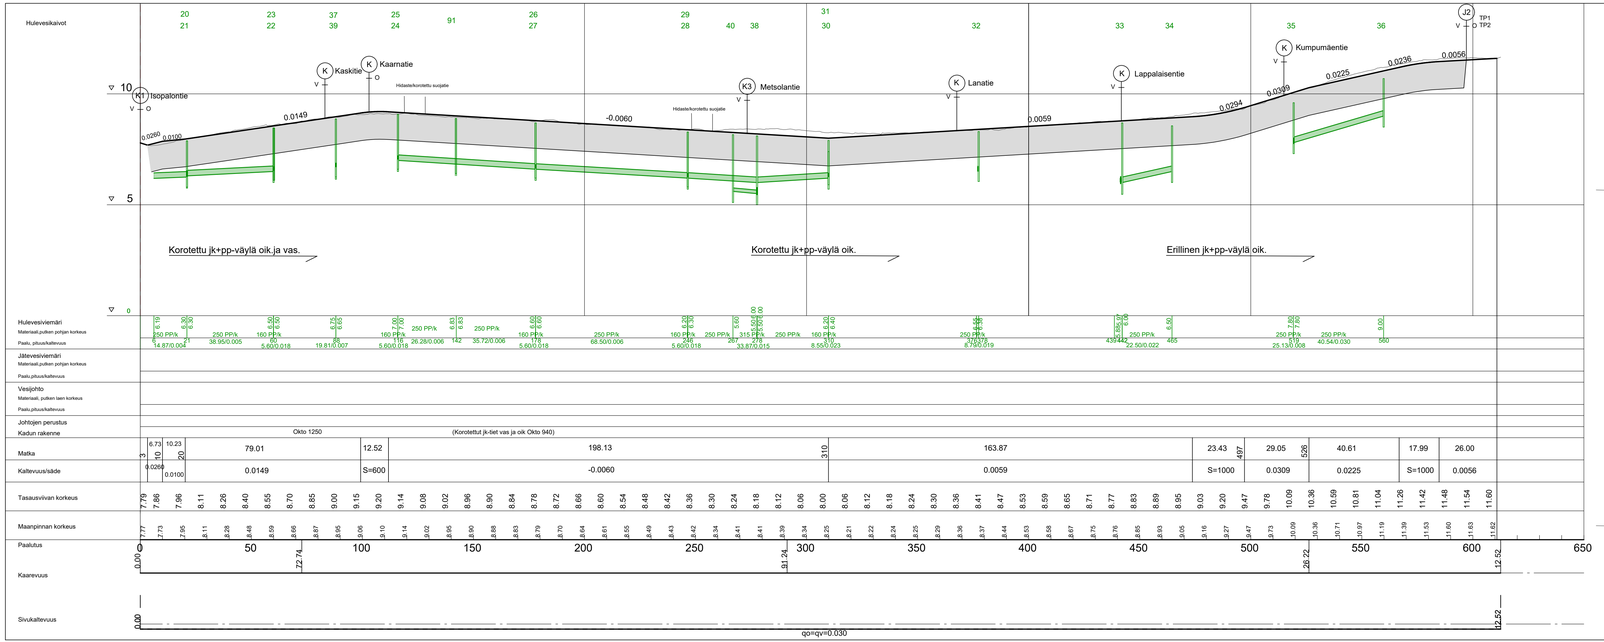

Tyyppipoikkileikkaus esim. Tapiolantie pl 47

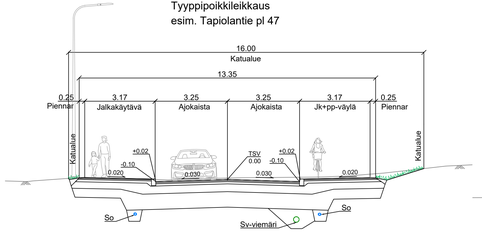

Katu

Päällyste	AB 16	50 mm
Väliaikainen kulutuskerros	M 0-16	50 mm
Kantava kerros	M 0-32	100 mm
Jakava kerros	M 0-55	350 mm
Suodatin-/eristekerros	Oktoeriste	700 mm
Suodatinkangas N3		
Yhteensä		1250 mm

Jk+pp-väylä

Päällyste	AB 11	40 mm
Väliaikainen kulutuskerros	M 0-16	50 mm
Kantava kerros	M 0-32	100 mm
Jakava kerros	M 0-55	300 mm
Suodatin-/eristekerros	Oktoeriste	450 mm
Suodatinkangas N3		
Yhteensä		940 mm

Tyyppipoikkileikkaus esim.Tapiolantie pl 548

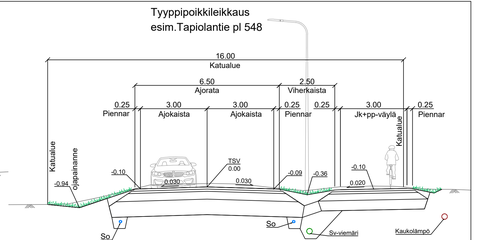

Katu

Päällyste	AB 16	50 mm
Väliaikainen kulutuskerros	M 0-16	50 mm
Kantava kerros	M 0-32	100 mm
Jakava kerros	M 0-55	350 mm
Suodatin-/eristekerros	Oktoeriste	700 mm
Suodatinkangas N3		
Yhteensä		1250 mm

Jk+pp-väylä

Päällyste	AB 11	40 mm
Väliaikainen kulutuskerros	M 0-16	50 mm
Kantava kerros	M 0-32	100 mm
Jakava kerros	M 0-55	300 mm
Suodatin-/eristekerros	Oktoeriste	450 mm
Suodatinkangas N3		
Yhteensä		940 mm

Tyyppipoikkileikkaus esim. Tapiolantie pl 330

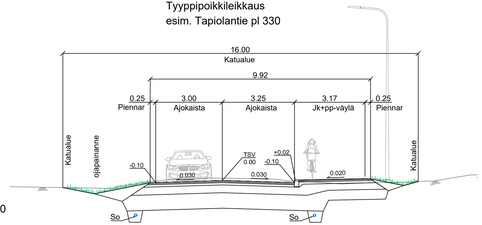

Katu

Päällyste	AB 16	50 mm
Väliaikainen kulutuskerros	M 0-16	50 mm
Kantava kerros	M 0-32	100 mm
Jakava kerros	M 0-55	350 mm
Suodatin-/eristekerros	Oktoeriste	700 mm
Suodatinkangas N3		
Yhteensä		1250 mm

Jk+pp-väylä

Päällyste	AB 11	40 mm
Väliaikainen kulutuskerros	M 0-16	50 mm
Kantava kerros	M 0-32	100 mm
Jakava kerros	M 0-55	300 mm
Suodatin-/eristekerros	Oktoeriste	450 mm
Suodatinkangas N3		
Yhteensä		940 mm

Merkki	Muutos	Pvm	Suunn.	Tark.

Hankkeen nimi

Kivirannan katujen saneeraus RS 2025

Katusuunnitelma

Piirustuksen sisältö

Pituusleikkaus ja tyyppipoikkileikkaukset
Tapiolantie

DESTIA
A COLAS COMPANY

Tornio

Pvm 13.12.2024	Suunn. Kari Rautio	Pvm 13.12.2024	Tark.
	Proj.päätl. Aapo Kupsala		Hyv.
Koordinaattijärjestelmä ETRS-GS24	Piir.nro (konsultti) K3-2	Mittakaava 1:1000 / 1:100, 1:100	Piir.nro K2271/5
Korkeusjärjestelmä N2000			