


Tyypipoikkileikkaus  
esim. Korsikuja pl 23

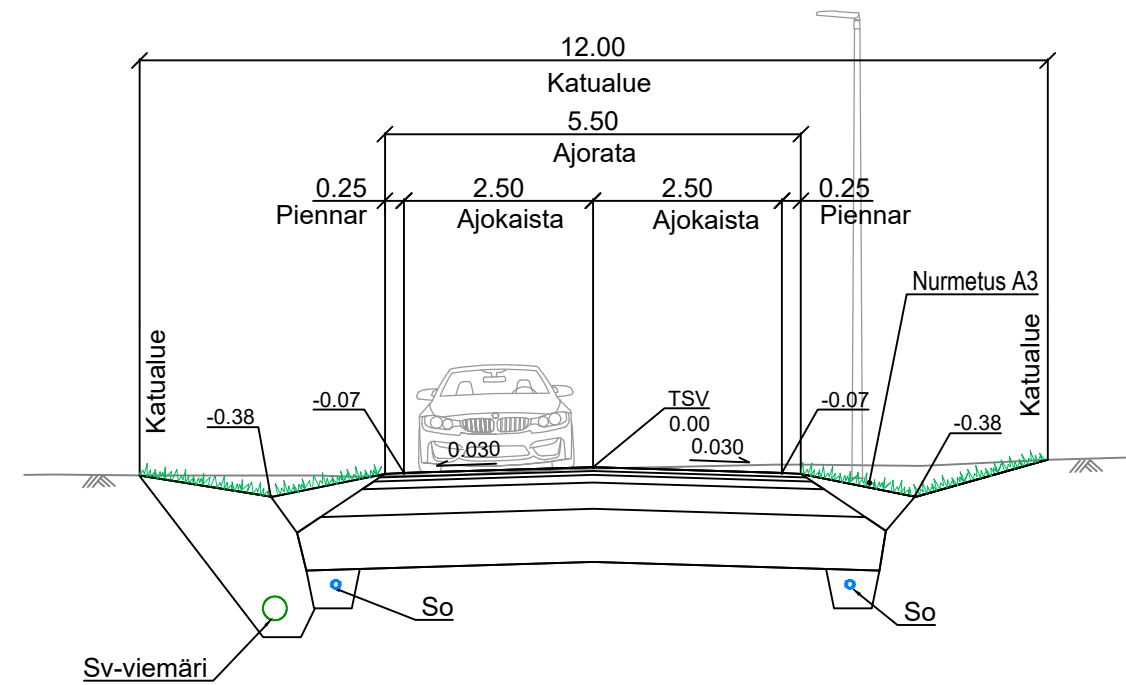

Päällyste	AB 16	50 mm
Väliaikainen kulutuskerros	M 0-16	50 mm
Kantava kerros	M 0-32	100 mm
Jakava kerros	M 0-55	350 mm
Suodatin-/eristekerros	Oktoeriste	700 mm
Suodatinkangas N3		
Yhteensä		1250 mm

Merkki	Muutos	Pvm	Suunn.	Tark.
Hankkeen nimi <b>Kivirannan katujen saneeraus RS 2025</b> Katusuunnitelma				
Pirustuksen sisältö Pituusleikkaus ja tyypipoikkileikkaus Korsikuja				
<b>DESTIA</b> A COLAS COMPANY				
Pvm 13.12.2024	Suunn. Kari Rautio Proj.pääll. Aapo Kupsala	Pvm 13.12.2024	Tark. Hyv.	
Koordinaattijärjestelmä Korkeusjärjestelmä	ETRS-G24 N2000	Piir.nro (konsultti) K3-5	Mittakaava 1:1000 / 1:100, 1:100	Piir.nro K2271/8