


Kaapelit ja kunnallistekniikan sijainnit varmistettava ennen kaivuutöiden aloittamista

Merkinnot

- Suunnittelualueen raja, ympäristösuunnittelu
- [Symboli] Kiviverhouk #100...150
- [Symboli] Kivituhka #0...16
- [Symboli] Niitty B3
- [Symboli] Ojalinjat ja korkeus
- [Symboli] Kestopuukaide

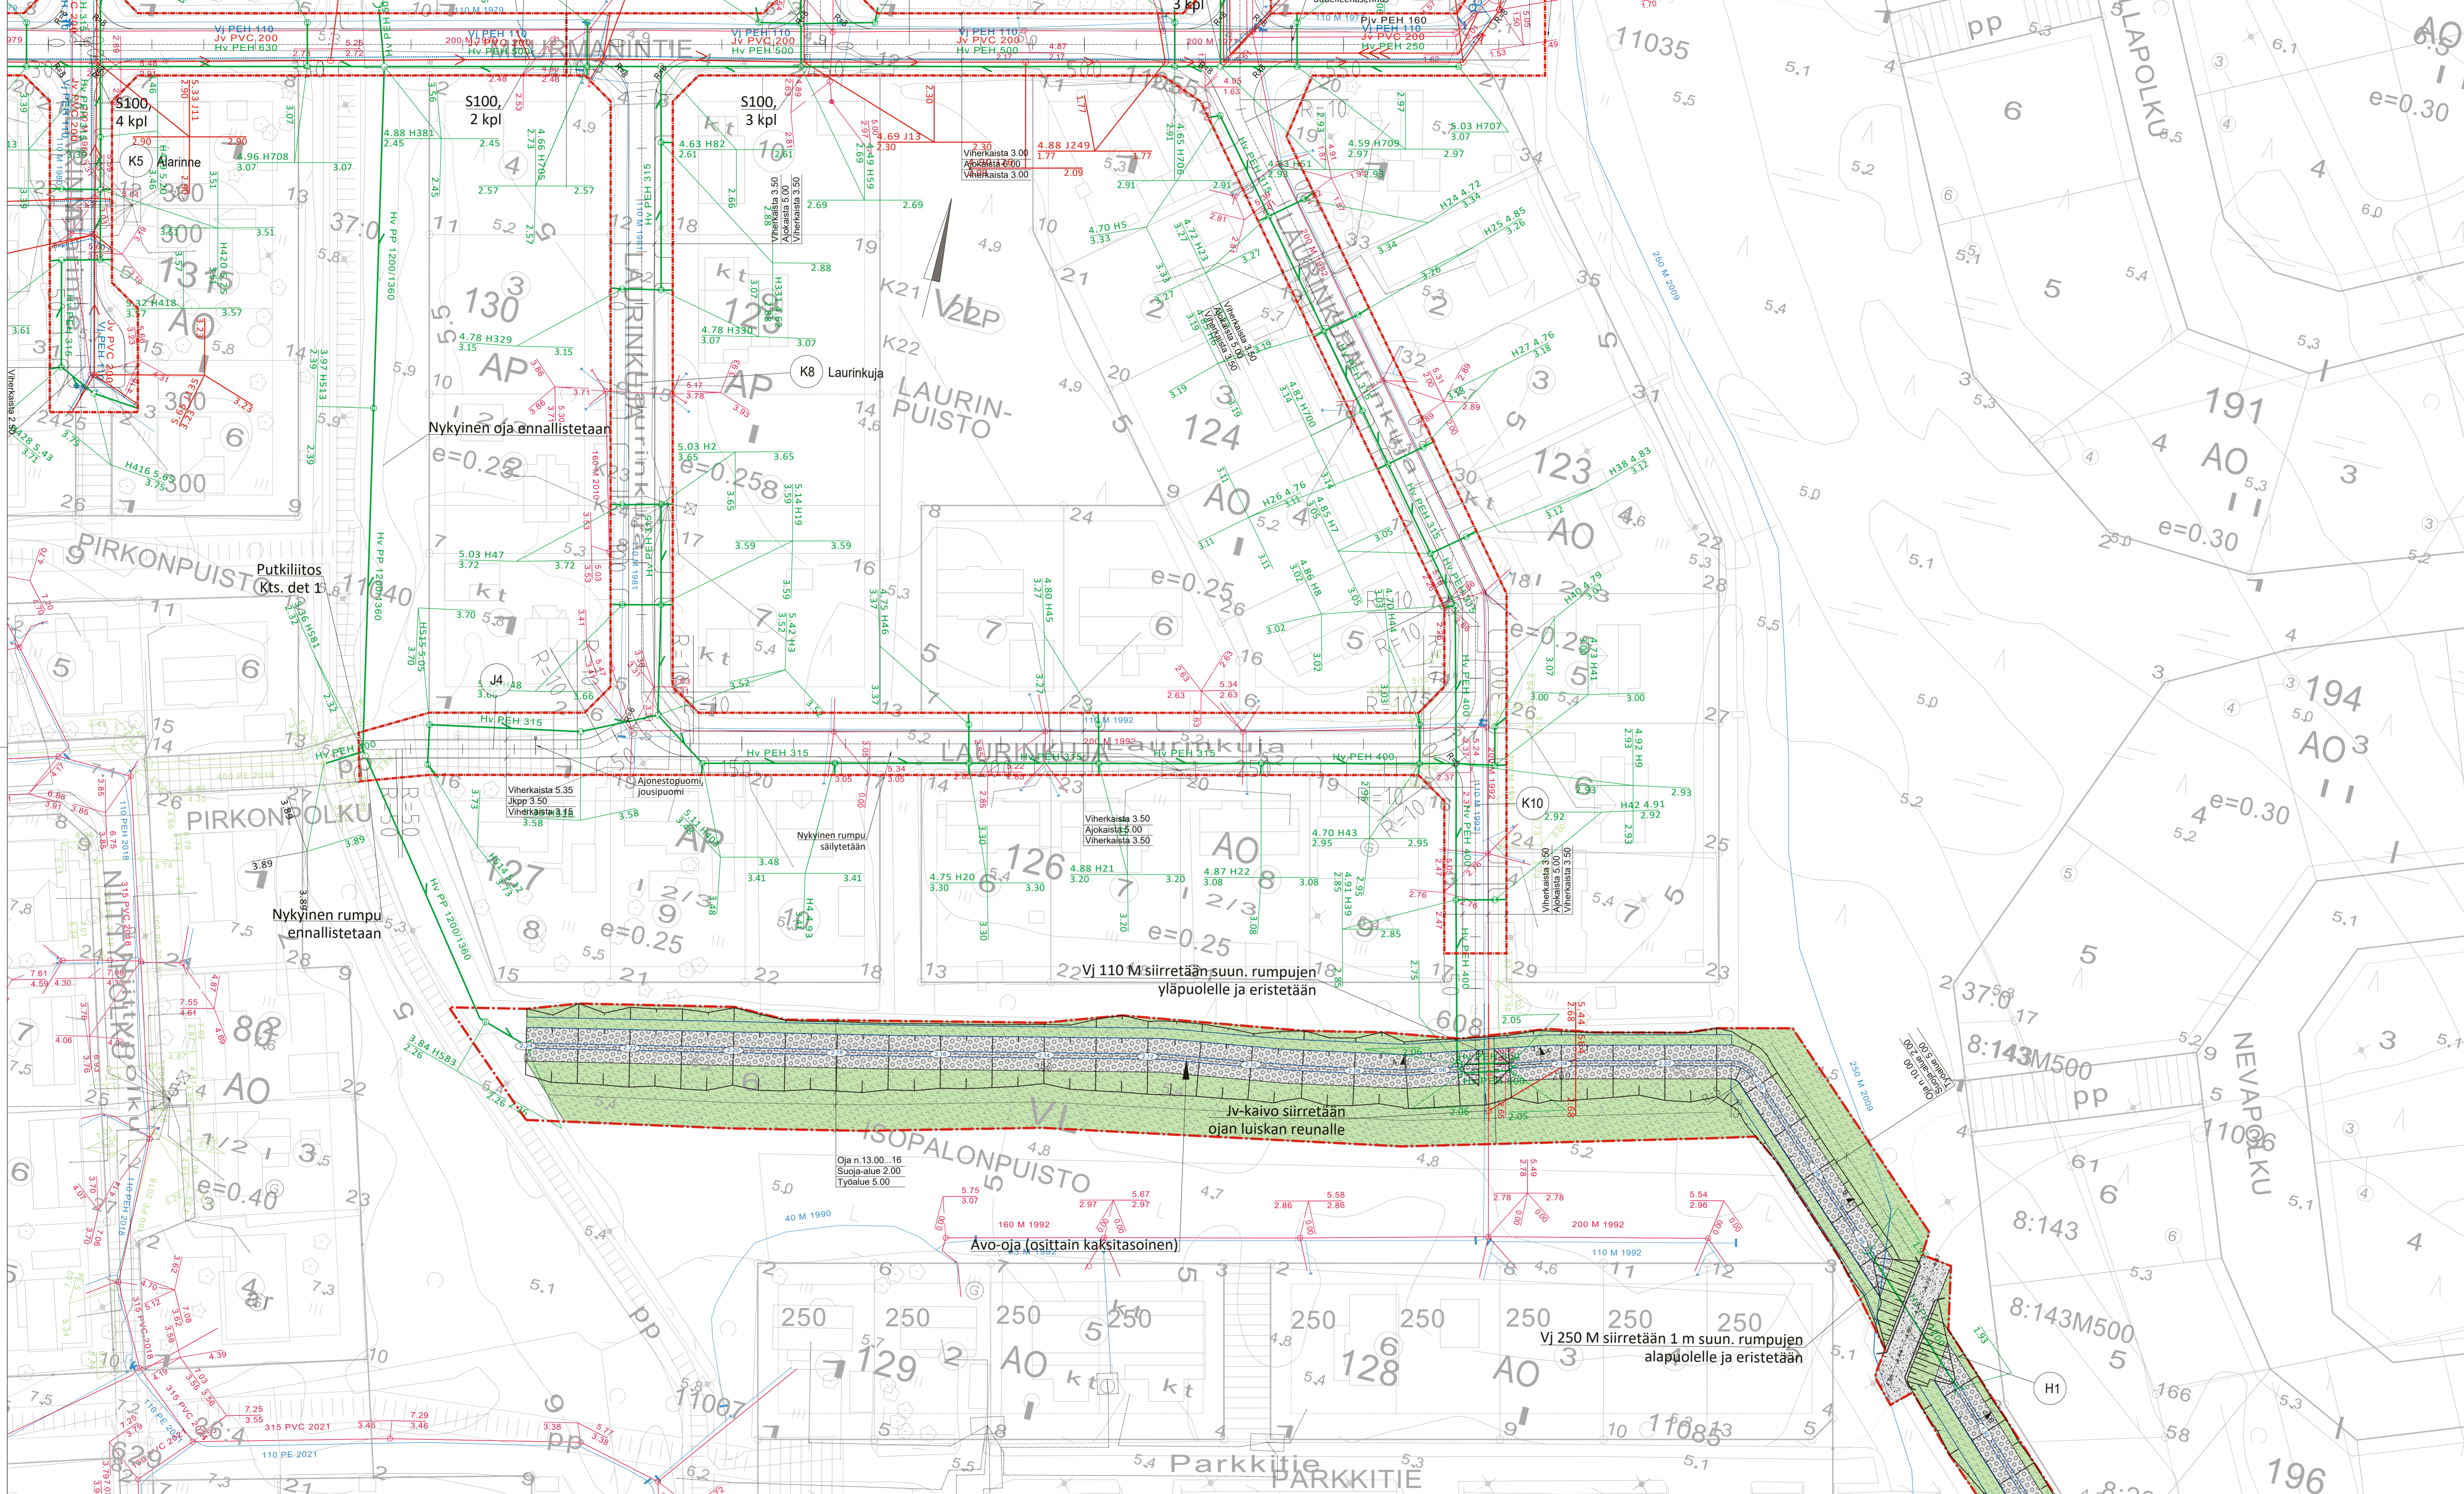

Koordinaattijärjestelmä ETRS-GK24 ja korkeusjärjestelmä N2000				
Merkki	Muutos	Pvm	Suunn.	Tark.
Hankkeen nimi				
Tornion kaupunki, Meurmanintien alueen saneeraus				
Piirustuksen sisältö				
Hulevesipurkusuunnitelmapaketti 1				
RAMBOLL		TORNION KAUPUNKI		
Pvm	suun. H.Rantajärvi	Pvm		
1.3.2024	tark. K.Pulkkinen			
Mittakaava		Piir.nro		
1:500		K2269/27		